


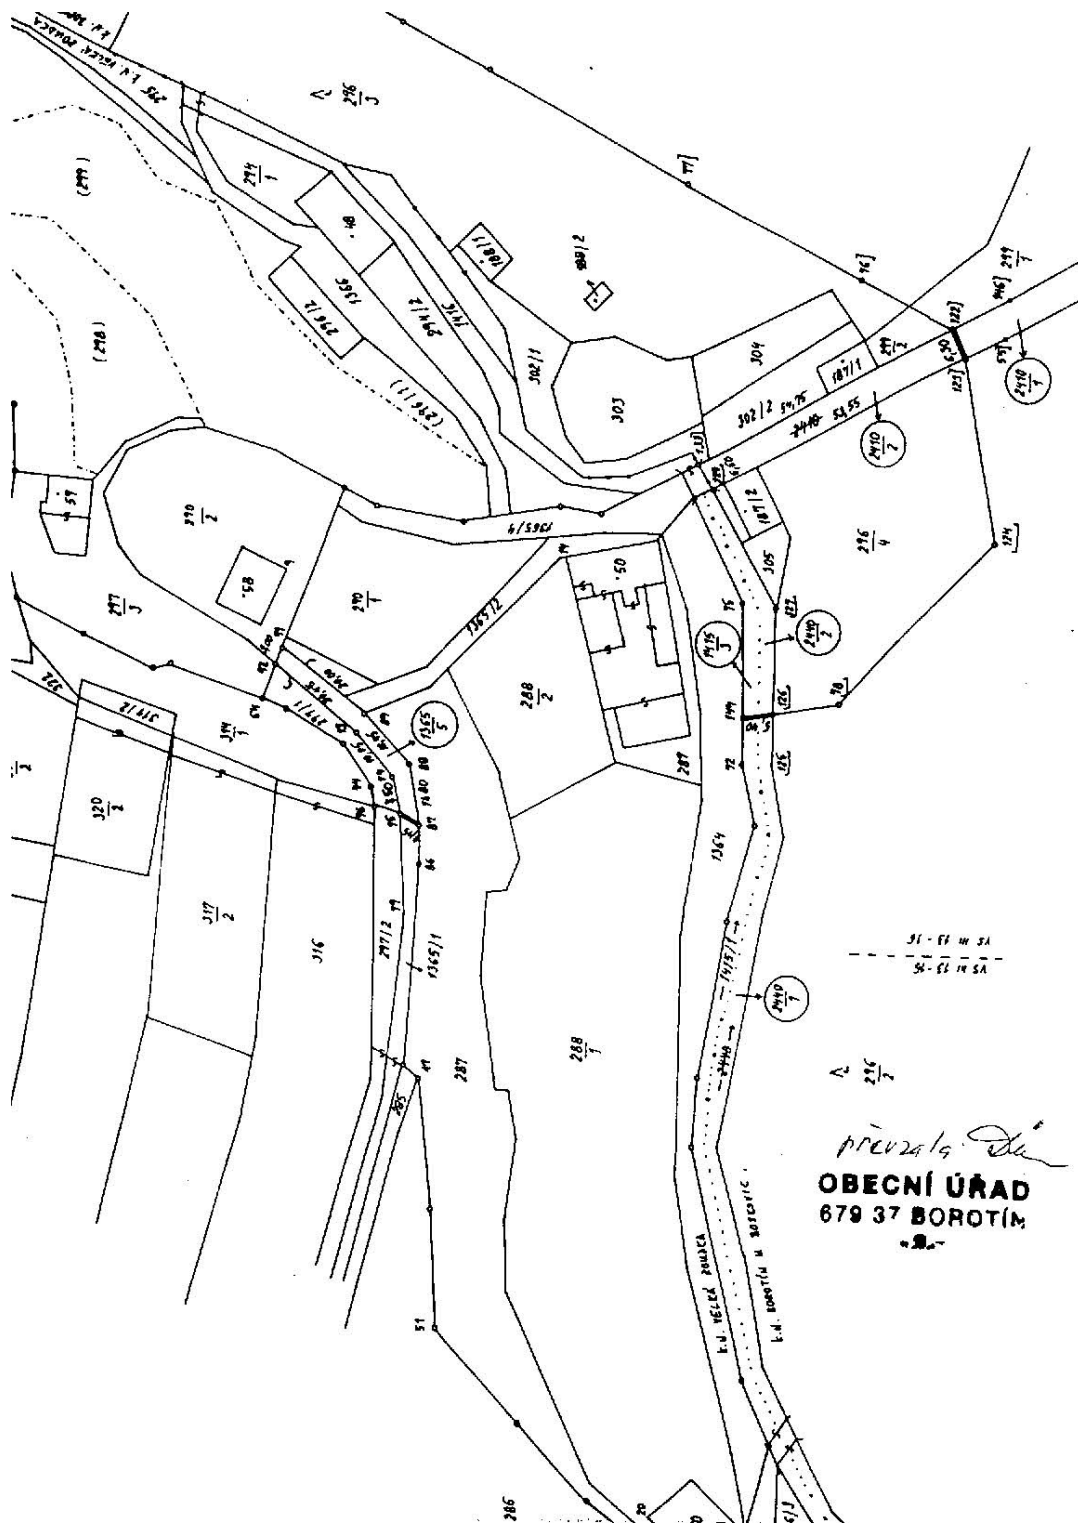

převzatá
OBEČNÍ ÚŘAD
 679 37 BOROTÍN

VÝKAZ DOSAVADNÍHO A NOVÉHO STAVU ÚDAJŮ KATASTRU NEMOVITOSTÍ													
Dosavadní stav				Nový stav									
Označení pozemku parc. číslem	Výměra parcel		Druh pozemku Způsob využití	Označení pozemku parc. číslem	Výměra parcel		Druh pozemku Způsob využití	Nabyvatel / jiná určení výpady	Porovnání se stavem evidence právních vztahů				
	ha	m²			Dle předcházejícího pozemku označeného v				Ověřeno stavem evidence	Výměra dílu		Ověřeno stavem	
					katastru nemovitostí	dle výkazu poz. evidence				ha	m²		
K.ú. VELKÁ ROUDKA:													
1415/1	8	00	vodní pl.	1415/1	6	88	vodní pl.		0				
				1415/3	1	12	vodní pl.	1	0	1415/1	1	1	12
1365/1	5	91	ost. pl. ost. kom.	1365/1	4	43	ost. pl. ost. kom.		0				
				1365/5	1	48	ost. pl. ost. kom.	1	2	1365/1	1	1	48
	13	91			13	91							
K.ú. BOROTÍN U BOSKOVIC:													
2410	63	30	ost. pl. ost. kom.	2410/1	60	06	ost. pl. ost. kom.	2	0	2410	1	60	06
				2410/2	X 3	24	ost. pl. ost. kom.	2	2	2410	1	3	24
2440	7	61	vodní pl. tok přir.	2440/1	6	49	vodní pl. tok přir.	3	0	2440	440	6	49
				2440/2	X 1	12	vodní pl. tok přir.	3	0	2440	440	1	12
	70	91			70	91							

Nabyvatel: 1. Dosavadní - LV 1
 2. Dosavadní - LV 1
 3. Dosavadní - LV 440

převzatá

OBEČNÍ ÚŘAD
 679 37 BOROTÍN

Dělit nebo scelovat pozemky lze jen na základě územního rozhodnutí, pokud podmínky pro ně nejsou stanoveny jiným rozhodnutím nebo opatřením.	
GEOMETRICKÝ PLÁN pro rozdělení pozemku p.č. 1415/1, 1365/1; 2410, 2440	Náležitosti a přesnosti odpovídá předpisům.
Zhotovitel: GB - geodézie, spol. s r.o. provoz Boskovice Bezručova 16 680 11 Boskovice Číslo plánu: 86-20021420/2002 174-20021420/2002 Okres: BLANSKO Obec: VELKÉ OPATOVICE BOROTÍN Kat. území: VELKÁ ROUDKA BOROTÍN U BOSKOVIC	Katastrální úřad souhlasí s očíslováním parcel.
Mapový list: VS III/13-15,16 Kod způsobu určení výměry: 2-ze sovětské S-JTSK 1-jedn. m. číselným způsobem 0-grafický	Souhlas katastrálního úřadu poskytl Ing. Zdeněk JELÍNEK
Dosavadním vlastníkům byla poskytnuta možná seznamu se v terénu s průběhem hranic pozemků, které byly označeny předepsaným způsobem plastovými mezníky, hřeby	Geometrický plán ořízl úředně oprávněný zeměměřický inženýr Ing. Jaroslav ŠVEC
Dne 17.7.2002 Číslo 621/2002 Jeden zprávu geometrického plánu a předepsané přílohy jsou uloženy v katastrálním úřadě	Dne 31-07-2002 Číslo 372-2002 Jeden zprávu geometrického plánu a předepsané přílohy jsou uloženy v katastrálním úřadě

Výhotovil: MM



Pan
Ing. Vít Kodrle

Mongolská 1474
708 00 Ostrava - Poruba

Váš dopis značky / ze dne
2000080602/Ke z 6.8.2000

Naše značka
195/2000

Vyřizuje
Důrová

V Borotíně dne:
8.9.2000

Věc: Prodej části pozemku parc. č. 2410, k.ú. Borotín

Obdrželi jsme Vaše návrhy na odprodej části výše uvedeného pozemku v bývalých lázních Velká Roudka a sdělujeme následující:

Zastupitelstvo projednalo dne 25.8. t.r. Vaše varianty řešení na prodej pozemků a rozhodlo pozemek prodat až po jeho přesném vytyčení prostřednictvím Pozemkového úřadu Blansko, a to za cenu tržní, nikoli odhadní, jak navrhuje ve všech třech variantách.

Cena pozemku Vám bude sdělena až po Vašem doručení geometrického plánu.

S pozdravem

OBE CNÍ ÚŘAD
679 37 BOROTÍN


Vladimír Janík
starosta obce